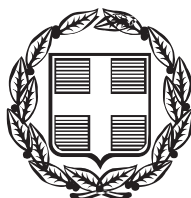


ΕΦΗΜΕΡΙΣ ΤΗΣ ΚΥΒΕΡΝΗΣΕΩΣ

ΤΗΣ ΕΛΛΗΝΙΚΗΣ ΔΗΜΟΚΡΑΤΙΑΣ

ΤΕΥΧΟΣ ΤΕΤΑΡΤΟ **Αρ. Φύλλου 1039**

11 Δεκεμβρίου 2006

ΠΕΡΙΕΧΟΜΕΝΑ

ΑΠΟΦΑΣΕΙΣ

ΑΠΟΦΑΣΕΙΣ

Αριθμ. Δ12/Ο/47360 (1)

Εφαρμογή του άρθρου 1 του ν. 653/1977 για τη βελτίωση κατά τμήματα της Ε.Ο. Βυτίνας- Αρχαίας Ολυμπίας, Τμήμα Αρχαίας Ολυμπίας- Λιναριάς (χ.θ. 0+130 ~ χ.θ. 2+631 και χ.θ. 3+051 ~ χ.θ. 8+580) στο Δήμο Αρχαίας Ολυμπίας του Νομού Ηλείας.

Ο ΥΦΥΠΟΥΡΓΟΣ ΠΕΡΙΒΑΛΛΟΝΤΟΣ, ΧΩΡΟΤΑΞΙΑΣ ΚΑΙ ΔΗΜΟΣΙΩΝ ΕΡΓΩΝ

Έχοντας υπόψη:

1. Τις διατάξεις του ν. 653/1977, άρθρο 1 «Περί υποχρεώσεως των παρόδιων ιδιοκτητών για τη διάνοιξη οδών κ.λ.π.» και τον ν. 947/1979 (άρθρο 62 παρ. 9).

2. Το ν. 2052/1992, άρθρο 4 παρ. 14 άρθρου 6 «Μέτρα για την αντιμετώπιση του νέφους και πολεοδομικές ρυθμίσεις» και την εγκύκλιο Δ12/35572/23.7.1992 με την οποία παρέχονται διευκρινίσεις και οδηγίες για την εφαρμογή του ν. 2052/1992.

3. Τις διατάξεις του π.δ. 929/1979, άρθρο 4 «Περί εκτελέσεως του άρθρου 1 του ν. 653/1977».

4. Τις διατάξεις του π.δ. 69/1988, άρθρο 18 «Περί Οργανισμού της Γενικής Γραμματείας Δημοσίων Έργων».

5. Το ν. 2882/2001, άρθρο 3 ΦΕΚ 17Α΄/2001, «Κώδικας Αναγκαστικών απαλλοτριώσεων».

6. Τη Δ12/30945/16.3.1989 (Ε. 30) εγκύκλιο του Υπουργού ΠΕΧΩΔΕ.

7. Τη Δ16α/04/773/29.11.1990 κοινή απόφαση Υπουργού Προεδρίας της Κυβέρνησης και του Αναπληρωτή Υπουργού ΠΕΧΩΔΕ για την εξαίρεση Διοικητικών πράξεων ή εγγράφων από τον κανόνα των τριών υπογραφών.

8. Το ν. 1892/1990 άρθρο 78 (ΦΕΚ 101 Α΄/31.7.1990) και τα π.δ. 340/1990 (ΦΕΚ 135 Α΄/14.10.1990), 428/1995 (ΦΕΚ 245 Α΄/24.11.1995) για τη σύσταση Γενικών Δ/νσεων στη Γ.Γ.Δ.Ε.

9. Την απόφαση Δ17/01/79/Φ.Θ.2.2.1/24.8.1989 (ΦΕΚ 666 Β΄) του Υπουργού ΠΕΧΩΔΕ περί μεταβιβάσεως αρμοδιοτήτων στο Γεν. Γραμματέα κ.λ.π. όπως τροποποιήθηκε και συμπληρώθηκε με την απόφαση Δ17α/02/100/Φ.θ.2.2.1/19.10.1989 του ιδίου.

10. Την υπ' αριθμ. 4881/19.5.2004 (ΦΕΚ 754/19.5.2004 τ.Β΄) απόφαση Πρωθυπουργού και Υπουργού ΠΕ.ΧΩ.ΔΕ. «Ανάθεσης αρμοδιοτήτων του Υπουργού ΠΕ.ΧΩ.ΔΕ. στους Υφυπουργούς ΠΕ.ΧΩ.ΔΕ. Θεμιστοκλή Ξανθόπουλο και Σταύρο Καλογιάννη» και την υπ' αριθμ. Δ17/α/08/83/Φ.2.2.1/8.6.2005 (ΦΕΚ Β7802/13.6.2005) τροποποίηση αυτής.

11. Το υπ' αριθμ. ΚΑ/ΦΜΤΠ15.00/ΑΠ/ΑΛ/162465/6.4.2006 έγγραφο της ΕΥΔΕ/ΠΑΘΕ, με το οποίο υποβλήθηκε στη Δ/νση Δ12 το κτηματολόγιο.

12. Τη υπ' αριθμ. Δ12/45639/14.11.2006 απόφαση έγκρισης κτηματολογίων, αποφασίζουμε:

Οι διατάξεις του άρθρου 1 του ν. 653/1977 έχουν εφαρμογή για τη βελτίωση κατά τμήματα της Ε.Ο. Βυτίνας- Αρχαίας Ολυμπίας, Τμήμα Αρχαίας Ολυμπίας- Λιναριάς (χ.θ. 0+130 ~ χ.θ. 2+631 και χ.θ. 3+051 ~ χ.θ. 8+580) στο Δήμο Αρχαίας Ολυμπίας του Νομού Ηλείας.

Η απόφαση αυτή να δημοσιευθεί στην Εφημερίδα της Κυβερνήσεως.

Καλλιθέα, 27 Νοεμβρίου 2006

Ο ΥΦΥΠΟΥΡΓΟΣ

Θ. ΞΑΝΘΟΠΟΥΛΟΣ

Αριθμ. 7424 (2)

Επικύρωση καθορισμού οριογραμμών τμήματος του ρέματος «Γιαμπουρλά» στα διοικητικά όρια του Δήμου Νέας Φιλαδέλφειας.

Ο ΓΕΝΙΚΟΣ ΓΡΑΜΜΑΤΕΑΣ ΠΕΡΙΦΕΡΕΙΑΣ ΑΤΤΙΚΗΣ

Έχοντας υπόψη:

1. Το ν. 2503/1997 «Διοίκηση, οργάνωση, στελέχωση της Περιφέρειας κ.λπ.». (ΦΕΚ 107/Α/30.5.1997.)

2. Το ν. 3010/2002 «Εναρμόνιση του ν. 1650/1988 με τις οδηγίες ΕΟΚ 11/1997 ΕΕ και ΕΟΚ 61/1996 ΕΕ διαδικασία οριοθέτησης και ρυθμίσεις θεμάτων για τα υδατορέματα και άλλες διατάξεις» και συγκεκριμένα το Άρθρο 5 αυτού.

3. Την υπ' αριθμ. εγκ. 33/1998 του ΥΠΕΧΩΔΕ «Αστυνόμευση ρεμάτων και συντήρηση αντιπλ/κών έργων».

4. Το υπ' αριθμ. 460/2005 έγγραφο του Δήμου Νέας Φιλαδέλφειας με το οποίο δόθηκε η σύμφωνη γνώμη αυτού για τη «μελέτη οριοθέτησης για τμήμα του ρέματος Γιαμπουρλά στα διοικητικά όρια του Δήμου Νέας Φιλαδέλφειας».

5. Το υπ' αριθμ. 64427/22.11.2006 έγγραφο της Δ/νσης Τεχνικών Υπηρεσιών Νομαρχιακής Αυτ/σης Αθηνών- Πειραιώς με το οποίο διαβιβάστηκε στη Διεύθυνση Δημοσίων Έργων Περιφέρειας Αττικής η «μελέτη οριοθέτησης για τμήμα του ρέματος Γιαμπουρλά στα διοικητικά όρια του Δήμου Νέας Φιλαδέλφειας» ελεγμένη και θεωρημένη, αποφασίζουμε:

Επικυρώνουμε τον καθορισμό των οριογραμμών του ρέματος «Γιαμπουρλά» στα διοικητικά όρια του Δήμου Νέας Φιλαδέλφειας όπως αυτές σχεδιάστηκαν με μπλε χρώμα στις οριζοντιογραφίες κλίμακας 1:200, στο σύστημα ΕΓΣΑ 87 και καθορίζονται επακριβώς με τις πολυγωνικές γραμμές και τους πίνακες των ορθογωνίων συντεταγμένων των κορυφών τους.


Η υδραυλική μελέτη οριοθέτησης του ρέματος αποτελείται από την τεχνική έκθεση, τους υδραυλικούς υπολογισμούς και τα τοπογραφικά διαγράμματα που περιλαμβάνουν τη σχεδίαση των πολυγωνικών γραμμών οριοθέτησης εκατέρωθεν του ρέματος.

Τα παραπάνω έχουν συνταχθεί από το Τεχνικό Γραφείο Μελετών «ΙΩΑΝΝΗΣ Σ. ΖΑΧΑΡΩΦ» και των οποίων ο έλεγχος και η θεώρηση έγινε από τη Δ/νση Τεχνικών Υπηρεσιών Νομαρχιακής Αυτ/σης Αθηνών- Πειραιώς.

Η απόφαση αυτή να δημοσιευθεί στην Εφημερίδα της Κυβερνήσεως.

Αθήνα, 27 Νοεμβρίου 2006

Ο Γενικός Γραμματέας Περιφέρειας
ΧΑΡ. ΜΑΝΙΑΤΗΣ

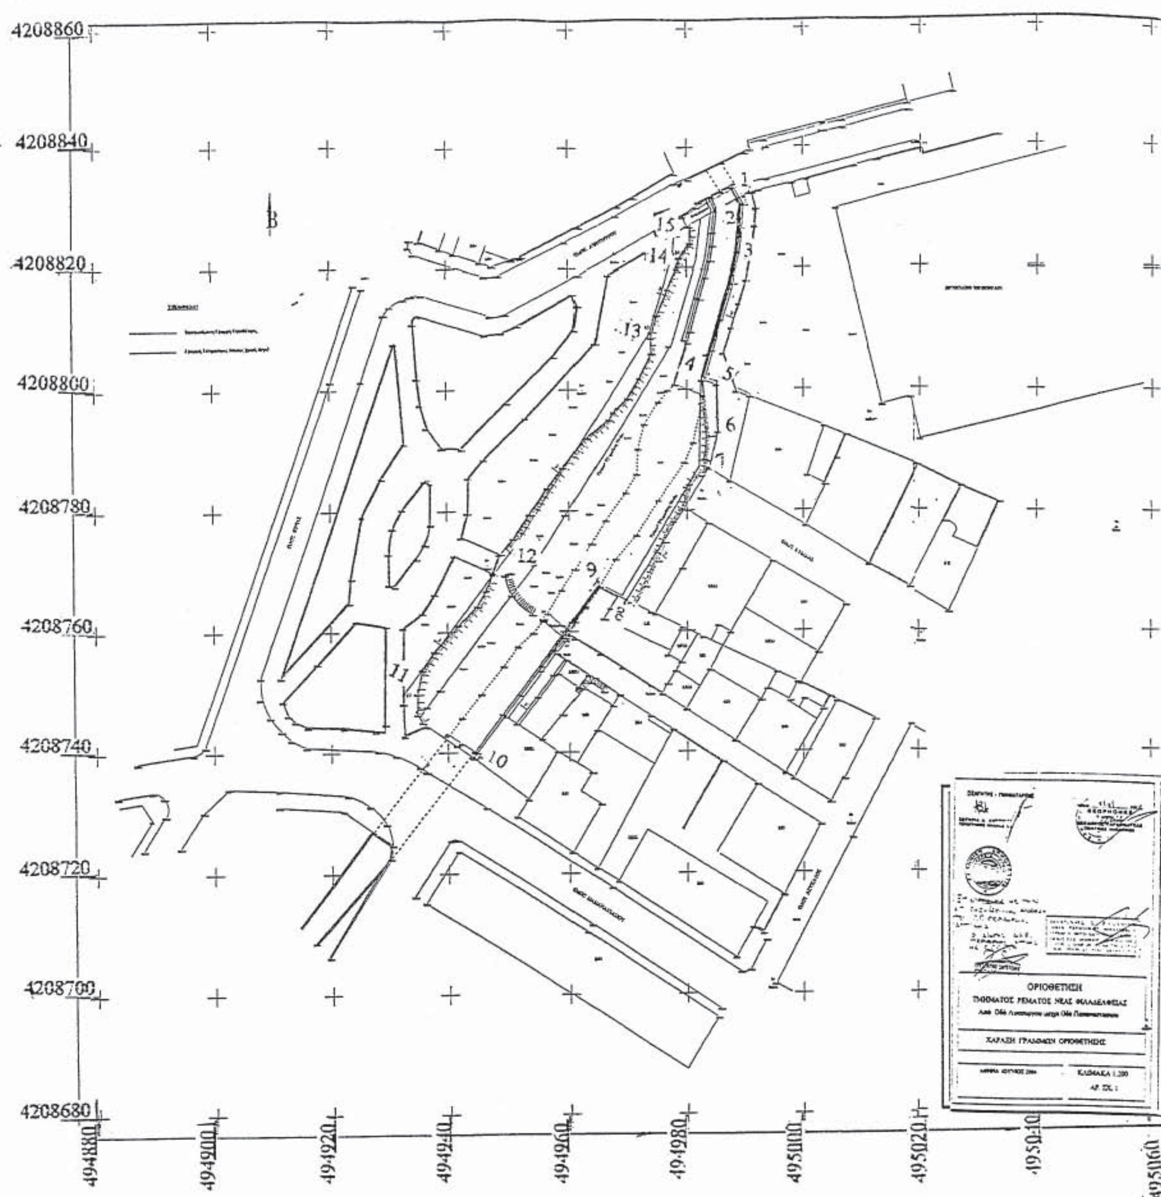

ΣΥΝΤΕΤΑΓΜΕΝΕΣ ΟΡΙΟΓΡΑΜΜΗΣ
ΤΜΗΜΑΤΟΣ ΡΕΜΑΤΟΣ Ν. ΦΙΛΑΔΕΛΦΕΙΑΣ

1: X=494989.14 Y=4208831.48
2: X=494989.74 Y=4208830.41
3: X=494989.13 Y=4208822.43
4: X=494983.24 Y=4208801.84
5: X=494985.28 Y=4208801.23
6: X=494985.55 Y=4208793.02
7: X=494985.90 Y=4208786.94
8: X=494969.54 Y=4208765.21
9: X=494964.89 Y=4208767.40
10: X=494944.16 Y=4208739.05
11: X=494932.77 Y=4208749.73
12: X=494950.24 Y=4208773.02
13: X=494973.62 Y=4208809.39
14: X=494977.61 Y=4208822.15
15: X=494977.91 Y=4208825.55

ΕΘΝΙΚΟ ΤΥΠΟΓΡΑΦΕΙΟ
Για τεχνικούς λόγους στο σχεδιάγραμμα
έγινε σμίκρυνση κατά ποσοστό 78 %

Αριθμ. 1159 (3)

Έγκριση καθορισμού Οριογραμμής τμήματος του Ρέματος στη θέση «Καρφάς» του Δήμου Αγίου Μηνά Νομού Χίου.

Ο ΓΕΝΙΚΟΣ ΓΡΑΜΜΑΤΕΑΣ ΠΕΡΙΦΕΡΕΙΑΣ ΒΟΡΕΙΟΥ ΑΙΓΑΙΟΥ

Έχοντας υπόψη:

1. Το ν. 3200/1955 περί διοικητικής αποκέντρωσης, όπως τροποποιήθηκε και συμπληρώθηκε μεταγενέστερα.

2. Τις διατάξεις του π.δ. 39/1983 περί μεταβιβάσεως αρμοδιοτήτων του Υπουργού Δημ. Έργων στις Περιφερειακές Υπηρεσίες.

3. Τις διατάξεις του άρθρου 66 του ν. 1622/1986 «περί Τοπικής Αυτοδιοίκησης, Περιφερειακής Ανάπτυξης και δημοκρατικού προγραμματισμού» όπως αντικαταστάθηκαν με τις διατάξεις της παρ. 5 του άρθρου 33 του ν. 1832/1989.

4. Τις διατάξεις του ν. 2503/1997 «Διοίκηση, οργάνωση, στελέχωση της Περιφέρειας, ρύθμιση θεμάτων για την Τοπική Αυτοδιοίκηση και άλλες διατάξεις».

5. Την υπ' αριθμ. 33/1998 εγκύκλιο του Υ.ΠΕ.ΧΩ.Δ.Ε. «Αστυνόμευση ρεμάτων και συντήρηση αντπτλ/κών έργων».

6. Το ν. 3010/2002 «Εναρμόνιση του ν. 1650/1988 με τις οδηγίες 97/11 Ε.Ε και 96/61 Ε.Ε διαδικασία οριοθέτησης και ρυθμίσεις θεμάτων για τα υδατορέματα και άλλες διατάξεις».

7. Την υπ' αριθμ. 903/30.3.1993 απόφαση Νομάρχη Χίου περί καθορισμού οριογραμμής ρέμματος στον Καρφά Κοινότητος Θυμιανών.

8. Το υπ' αριθμ. 8434/20.7.2004 έγγραφο υποβολής φακέλου με μελέτη καθορισμού οριογραμμής του ρέματος που θεωρήθηκε από την Δ.Τ.Υ. Νομαρχιακής Αυτοδιοίκησης Χίου, με την οποία και προτείνονται με συνεχή κόκκινη γραμμή οι οριογραμμές του ρέμματος σε τοπογραφικό διάγραμμα αποτύπωσης αυτού κλίμακος 1:500.

9. Το υπ' αριθμ. 6673/11.6.2003 έγγραφο της Δ.Τ.Υ.Ν.Α. Χίου υποβολής τοπογραφικού διαγράμματος στον Δήμο Αγίου Μηνά Χίου περί γνωμοδότησης καθορισμού οριογραμμής του υπόψιν ρέματος.

10. Το υπ' αριθμ. 2145/17.7.2003 έγγραφο του Δήμου Αγίου Μηνά Χίου προς την Δ.Τ.Υ.Ν.Α. Χίου σχετικά με την αρνητική του γνωμοδότηση για την προτεινόμενη οριοθέτηση ύστερα από την συνεδρίαση του Δημοτικού Συμβουλίου στις 16.7.2003.

11. Το από 28.1.2004 έγγραφο του Συνηγόρου του Πολίτη προς τον Δήμο Αγίου Μηνά και Δ.Τ.Υ.Ν.Α. Χίου.

12. Το από 28.1.2004 έγγραφο του Συνηγόρου του Πολίτη προς τον Δήμο Αγίου Μηνά και Δ.Τ.Υ.Ν.Α. Χίου.

13. Το υπ' αριθμ. 8434/20.7.2004 έγγραφο της Δ.Τ.Υ.Ν.Α. Χίου προς την Περιφέρεια Βορείου Αιγαίου.

14. Το υπ' αριθμ. 620/8.8.2.2004 έγγραφο μας προς τον Δήμο Αγίου Μηνά.

15. Το από 20.10.2005 έγγραφο του Συνηγόρου του Πολίτη.

16. Το υπ' αριθμ. 559/16.11.2005 έγγραφο μας προς την Δ.Τ.Υ.Ν.Α. Χίου.

17. Το υπ' αριθμ. 1667/13.12.2005 έγγραφο της Κτηματικής Υπηρεσίας Χίου προς την Δ.Τ.Υ.Ν.Α. Χίου.

18. Το υπ' αριθμ. 265/9.1.2006 έγγραφο της Δ.Τ.Υ.Ν.Α. Χίου προς την Κτηματική Υπηρεσία Χίου.

19. Το υπ' αριθμ. 309/10.1.2006 έγγραφο της Δ.Τ.Υ.Ν.Α. Χίου προς την Περιφέρεια Βορείου Αιγαίου.

20. Το υπ' αριθμ. 59/30.1.2006 έγγραφο της Κτηματικής Υπηρεσίας Χίου προς την Δ.Τ.Υ.Ν.Α. Χίου.

21. Το υπ' αριθμ. 1064/2.2.2006 έγγραφο της Δ.Τ.Υ.Ν.Α. Χίου προς την Κτηματική Υπηρεσία Χίου.

22. Το από 27.3.2006 έγγραφο του Συνηγόρου του Πολίτη προς την Κτηματική Υπηρεσία Χίου και προς την Περιφέρεια Βορείου Αιγαίου.

23. Το από 11.8.2006 έγγραφο του Συνηγόρου του Πολίτη προς την Κτηματική Υπηρεσία Χίου και προς την Περιφέρεια Βορείου Αιγαίου.


24. Το υπ' αριθμ. 1020/29.8.2006 έγγραφο της Κτηματικής Υπηρεσίας Χίου προς τον Συνήγορο του πολίτη το οποίο μας κοινοποίησε ο τελευταίος μέσω fax, αποφασίζουμε:

Εγκρίνουμε τον επανακαθορισμό της Οριογραμμής τμήματος Ρέματος στη θέση «Καρφάς» του Δήμου Αγίου Μηνά Νομού Χίου, σύμφωνα με τα στοιχεία της Υδρολογικής μελέτης, στην περιοχή αρμοδιότητας του Δήμου Αγίου Μηνά Νομού Χίου, και σύμφωνα με το από Μάϊο 2003 τοπογραφικό διάγραμμα του πολιτικού μηχανικού Γεωργίου Κάκουλα, όπως ελέγχθηκε και θεωρήθηκε από την προϊσταμένη της Δ.Τ.Υ. Νομαρχιακής Αυτοδιοίκησης Χίου Ελένη Τοπάκα πολιτικό μηχανικό.


Η απόφαση αυτή να δημοσιευθεί στην Εφημερίδα της Κυβερνήσεως.

Μυτιλήνη, 17 Νοεμβρίου 2006

Ο Γενικός Γραμματέας Περιφέρειας κ.α.α.
ΓΕΩΡΓΙΟΣ ΒΑΘΡΑΚΟΥΛΗΣ

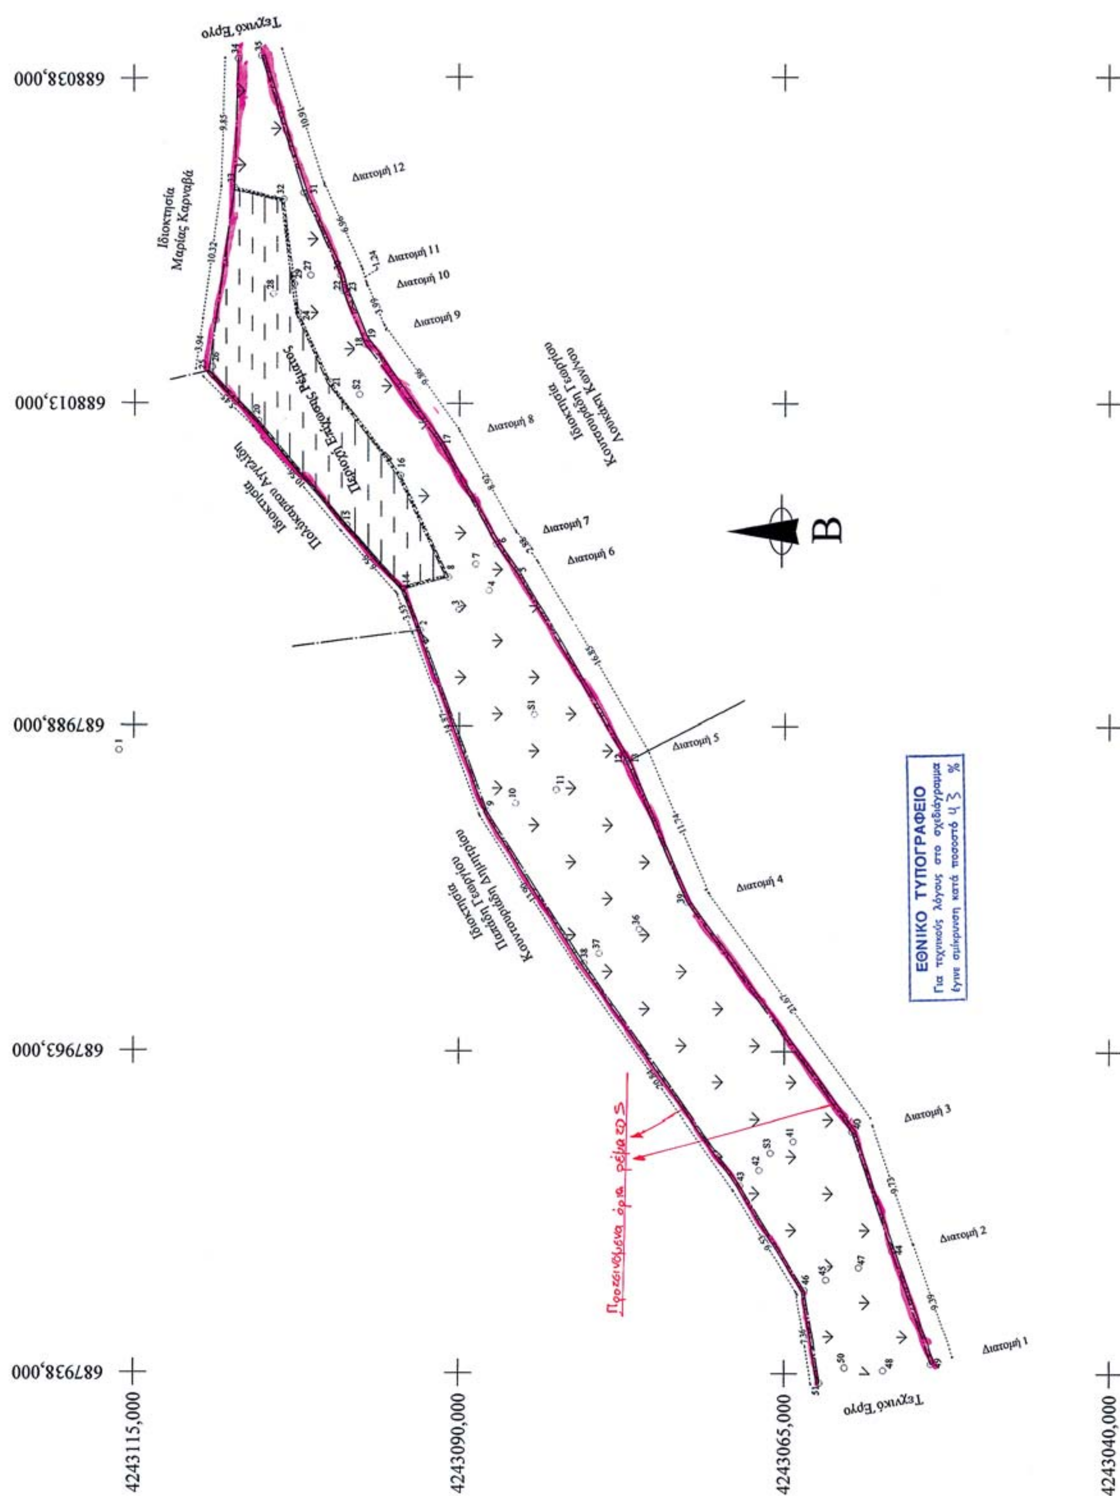

Τεχνικό Έργο
Ιδιοκτησία Μαρίας Καρναβά
Ιδιοκτησία Πολυκάρπου Αγγελάκη
Ιδιοκτησία Κουτσουράδη Γεωργίου Λουκάκη Καλλιόπη
Ιδιοκτησία Παπαδάκη Γεωργίου Κουτσουράδη Δημητρίου
Διατομή 1
Διατομή 2
Διατομή 3
Διατομή 4
Διατομή 5
Διατομή 6
Διατομή 7
Διατομή 8
Διατομή 9
Διατομή 10
Διατομή 11
Διατομή 12
Β
688038,000
688013,000
687988,000
687963,000
687938,000
4243115,000
4243090,000
4243065,000
4243040,000
ΕΘΝΙΚΟ ΤΥΠΟΓΡΑΦΕΙΟ
Για τεχνικούς λόγους στο σχεδιάγραμμα έγινε σμίκρυνση κατά ποσοστό 45 %

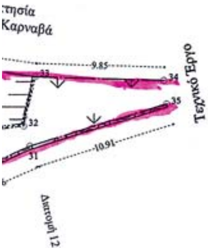

Σημείο	X	Y	Z	Σημείο	X	Y	Z
1	687986,070	4243116,150	100,000	26	688016,030	4243109,291	95,487
2	687995,420	4243093,000	96,000	27	688022,882	4243101,417	92,774
S1	687988,867	4243084,214	96,051	28	688021,453	4243104,301	94,800
3	687997,080	4243090,054	95,271	29	688022,206	4243102,653	93,329
4	687998,597	4243087,736	95,027	30	688022,907	4243099,092	93,177
5	687999,855	4243085,520	96,156	31	688029,258	4243101,933	92,249
6	688002,205	4243087,185	96,116	32	688028,776	4243103,487	92,732
7	688000,639	4243088,757	94,953	33	688029,619	4243107,392	93,670
8	687999,635	4243090,842	95,157	34	688039,464	4243107,018	91,609
9	687981,467	4243087,873	98,089	35	688039,678	4243105,180	91,478
10	687982,090	4243085,660	96,453	36	687972,389	4243076,174	97,400
11	687983,123	4243082,539	96,405	37	687970,504	4243079,229	98,165
12	687985,262	4243077,161	97,159	38	687969,744	4243080,400	99,127
13	687985,243	4243077,125	98,463	S3	687955,232	4243066,061	99,283
S2	688013,711	4243097,653	94,214	39	687974,464	4243072,476	97,460
14	687998,717	4243094,262	95,821	40	687956,919	4243059,752	98,960
15	688003,626	4243098,606	95,109	41	687956,114	4243064,301	98,797
16	688007,469	4243094,512	94,477	42	687953,907	4243066,916	99,188
17	688009,980	4243091,554	94,988	43	687952,714	4243068,391	100,458
18	688017,571	4243097,217	94,357	44	687947,670	4243056,696	100,038
19	688018,019	4243097,265	95,806	45	687945,399	4243061,765	100,286
20	688011,651	4243105,473	95,394	46	687944,579	4243063,432	100,987
21	688014,691	4243099,945	94,168	47	687946,375	4243059,247	99,897
22	688021,707	4243098,922	93,713	48	687938,255	4243057,402	100,609
23	688021,712	4243098,769	95,191	49	687938,756	4243053,749	100,596
24	688019,995	4243102,351	93,299	50	687938,440	4243060,356	101,100
25	688015,498	4243109,331	96,636	51	687937,312	4243062,295	101,988

Χίος 28.9.2006
Ελέγχθηκε
Ο Μηχανικός
Ανδριώτης Αλέξανδρος
ΠΕ Πολιτ. Μηχανικός με Γ' βαθμό

ΘΕΩΡΗΘΗΚΕ
Χίος 28.9.2006
Η Πρ/νη της Δ.Τ.Υ.Ν.Α. Χίου
ΕΛΕΝΗ ΤΟΠΑΚΑ
Πολ. Μηχ/κός με Α' βαθμό

Εργοδότης: ΠΟΛΥΚΑΡΠΟΣ ΑΓΓΕΛΙΔΗΣ

Έργο: ΚΑΘΟΡΙΣΜΟΣ ΟΡΙΩΝ ΡΕΜΑΤΟΣ ΓΙΑ ΕΚΔΟΣΗ ΑΔΕΙΑΣ ΕΠΙΣΚΕΥΗΣ ΤΟΙΧΟΥ

Θέση Έργου: ΚΑΡΦΑΣ ΔΗΜΟΣ ΑΓΙΟΥ ΜΗΝΑ

Κλίμακα: 1:250

Μελετητής: ΓΕΩΡΓΙΟΣ ΚΑΚΟΥΛΑΣ

Ημ/νία: ΜΑΙΟΣ 2003

Θέμα σχεδίου: ΤΟΠΟΓΡΑΦΙΚΗ ΑΠΟΤΥΠΩΣΗ

Αριθμός Σχεδίου: A1

ΓΕΩΡΓΙΟΣ ΑΝΤ. ΚΑΚΟΥΛΑΣ
ΠΟΛΙΤΙΚΟΣ ΜΗΧΑΝΙΚΟΣ Ε.Μ.Π.
ΜΕΛΟΣ Τ.Ε.Ε. ΑΡΙΘΜΟΣ ΜΗΤΡΩΟΥ 83464
Α.Φ.Μ. 302675021 - ΔΟΥ ΧΙΟΥ 7411

Αριθμ. 4177 (4)

Κήρυξη ως αναδασωτέας έκτασης εμβαδού 3.039,60 τετ. μέτρων στη θέση «Χειμαδιά -χαλίκι» Δ/κού Δ/τος Πέντε Εκκλησιών του Δήμου Παραμυθιάς.

Ο ΓΕΝΙΚΟΣ ΓΡΑΜΜΑΤΕΑΣ ΠΕΡΙΦΕΡΕΙΑΣ ΗΠΕΙΡΟΥ

Έχοντας υπόψη:

1. Τις διατάξεις

α. Του άρθρου 117 παρ. 3 του Συντάγματος της χώρας.

β. Του ν. 3200/1955 «Περί διοικητικής αποκεντρώσεως», όπως αυτές τροποποιήθηκαν μεταγενέστερα.

γ. Του ν. 2503/1997 (ΦΕΚ 107/Α/30.5.1997) «Διοίκηση οργάνωση στελέχωση της Περιφέρειας, ρύθμιση θεμάτων για την τοπική αυτοδιοίκηση και άλλες διατάξεις».

δ. Του ν. 998/1979 «Περί προστασίας Δασών και Δασικών εν γένει εκτάσεων τις χώρας» και ειδικότερα:

δα) Του άρθρου 41 παρ. 1 και

δβ) Του άρθρου 38 παρ. 1.

2. Τις εξής διαταγές του Υπ. Γεωργίας:

α) 160417/1180/6.7.1980 και β) 182447/3049/24.9.1980.

3. Το υπ' αριθμ. 9413/13.9.2006 έγγραφο της Δ/νση Αγροτικής Ανάπτυξης Θεσπρωτίας με το οποίο συμφωνεί για την κήρυξη της έκτασης ως αναδασωτέας.

4. Την υπ' αριθμ. 4ε 89/6.11.2006 πρόταση της αρμόδιας Δ/νσης Δασών Θεσπρωτίας σχετικά με την κήρυξη ως αναδασωτέας της αναφερόμενης στο θέμα έκτασης, αποφασίζουμε:

Κηρύσσουμε ως αναδασωτέα την κοινόχρηστη εποικιστική δασική έκταση, τμήματα των υπ' αριθμ. 589 και 727 τεμαχίων αγροκτήματος Πέντε Εκκλησιών διανομής έτους 1982-1984, εμβαδού 3.039,60 τ.μ.

Η έκταση αυτή βρίσκεται στη θέση «Χειμάδια- Χαλίκι» του Δ/κού Δ/τος Πέντε Εκκλησιών του Δήμου Παραμυθιάς και απεικονίζεται στο συνημμένο τοπογραφικό διάγραμμα σε τρία (3) τμήματα με στοιχεία:

I) (1, 2, 3, 4, 5, 6, 7.1)

II) (8, 9, 10, 11, 12, 8)

III) (13, 14, 15, 16, 17, 18, 19, 20, 21, 22, 13,) και έχει όρια:

Τμήμα I: Βόρεια: Με το υπ' αριθμ. 589 κοινόχρηστο τεμάχιο.
Δυτικά: Με τα υπ' αριθμ. 589 τεμάχιο 479 κληροτεμάχιο.
Νότια: Με τα υπ' αριθμ. 589 τεμάχιο 479 κληροτεμάχιο.
Ανατολικά: Με το υπ' αριθμ. 589 τεμάχιο.

Τμήμα II: Βόρεια: Με τα υπ' αριθμ. 589 τεμάχιο και 479 κληροτεμάχιο.
Δυτικά: Με το υπ' αριθμ. 589 τεμάχιο.
Νότια: Με το υπ' αριθμ. 589 τεμάχιο και υπ' αριθμ. 704 τεμάχιο (δρόμο).
Ανατολικά: Με το υπ' αριθμ. 707 τεμάχιο (δρόμο)

Τμήμα III: Βόρεια: Με το υπ' αριθμ. 707 τεμάχιο (δρόμο)
Δυτικά: Με το υπ' αριθμ. 707 τεμάχιο (δρόμο)
Νότια: Με το υπ' αριθμ. 727 κοινόχρηστο τεμάχιο.
Ανατολικά: Με το υπ' αριθμ. 727 κοινόχρηστο τεμάχιο.

Σκοποί της κήρυξης της ανωτέρω έκτασης ως αναδασωτέας είναι η διατήρηση του δασικού χαρακτήρα αυτής, ο αποκλεισμός διάθεσής της για άλλη χρήση και η αποκατάσταση της καταστραφείσας κατά το χρονικό διάστημα μετά τον Ιανουάριο 2006 από παράνομη εκχέρσωση δασικής βλάστησης αείφυλλων πλατύφυλλων.

Με την απόφαση αυτή δεν προκαλείται καμιά δαπάνη σε βάρος του κρατικού προϋπολογισμού.

Η απόφαση αυτή να δημοσιευθεί στην Εφημερίδα της Κυβερνήσεως.

Ιωάννινα, 13 Νοεμβρίου 2006

Ο Γενικός Γραμματέας Περιφέρειας
ΔΗΜΗΤΡΙΟΣ Γ. ΠΑΝΟΖΑΧΟΣ

ΕΛΛΗΝΙΚΗ ΔΗΜΟΚΡΑΤΙΑ
ΠΕΡΙΦΕΡΕΙΑ ΗΠΕΙΡΟΥ
ΓΕΝΙΚΗ ΔΙΕΥΘΥΝΣΗ ΠΕΡΙΦΕΡΕΙΑΣ
ΔΙΕΥΘΥΝΣΗ ΔΑΣΩΝ ΘΕΣΠΡΩΤΙΑΣ

ΕΘΝΙΚΟ ΤΥΠΟΓΡΑΦΕΙΟ
Για τεχνικούς λόγους στο σχεδιάγραμμα έγινε σμίκρυνση κατά ποσοστό 78 %

Ανήκει στην αριθ. 4177/13-11-06 απόφαση του Γενικού Γραμματέα Περιφέρειας Ηπείρου

ΤΟΠΟΓΡΑΦΙΚΟ ΔΙΑΓΡΑΜΜΑ

Αναδασωτέας εκτάσεως 3.039,6 τ.μ. στη θέση «Χιμάδια - Χαλίκι», περιοχής δημοτικού διαμερίσματος Πέντε Εκκλησιών Δήμου Παραμυθιάς Ν. Θεσ/τίας

Κλιμακα 1: 2000

Β

5 6 4 2 3 7 22 1 21 19 20 11 12 18 26 13 10 25 23 9 17 24 14 8 16 15

Scale 1:2000

ΣΥΝΤΕΤΑΓΜΕΝΕΣ ΚΟΡΥΦΩΝ		
ΣΗΜΕΙΟ	X	Y
1	196735	4388326
2	196735	4388338
3	196725	4388337
4	196719	4388345
5	196741	4388360
6	196750	4388348
7	196757	4388324
8	196765	4388254
9	196735	4388274
10	196727	4388290
11	196729	4388304
12	196743	4388308
13	196722	4388292
14	196734	4388268
15	196762	4388246
16	196739	4388253
17	196696	4388276
18	196693	4388294
19	196705	4388311
20	196718	4388314
21	196725	4388320
22	196728	4388320
23	196702	4388276
24	196722	4388279
25	196720	4388293
26	196700	4388290

Έκταση που κηρύσσεται αναδασωτέα.

Ι.(1.2.3.4.5.6.7.1)=860,92m*m
ΙΙ.(8.9.10.11.12.8)=855m*m
ΙΙΙ.(13.14.15.16.17.18.19.20.21.22.13)-(23.24.25.26.23)=1323,60m*m
Ε Ι,ΙΙ,ΙΙΙ = 3.039,6 τ.μ. παράνομης (εκχερσωτικής) επιστατικής δασικής έκτασης.-

(23,24,25,26,23) = τεμ.αριθμ.480= 280m*m Ελαιών του Αθανασίου Σπυρίδωνα εκ διανομής [Κτηματολογικός Πίναξ Αναθεώρησης και Αναμόρφωσης (ΤΜΗΜΑ) ΟΔ 1934 ΑΓΡ/ΤΟΣ " ΠΕΝΤΕ ΕΚΚΛΗΣΙΕΣ " Θεσπρωτίας , έτους 1982 - 84]

ΑΚΡΙΒΕΣ ΑΝΤΙΓΡΑΦΟ
Αναστασιάδης Θεοφάνης
ΔΕ με βαθμό Β

ΕΛΛΗΝΙΚΗ ΔΗΜΟΚΡΑΤΙΑ
ΠΕΡΙΦΕΡΕΙΑ ΗΠΕΙΡΟΥ

ΑΠΟΣΠΑΣΜΑ ΦΥΛΛΟΥ ΧΑΡΤΗ ΦΙΛΙΑΤΩΝ
ΚΛΙΜΑΚΑΣ 1: 50.000

ΥΠΟΜΝΗΜΑ

ΟΡΙΑ ΕΚΤΑΣΗΣ
ΔΡΟΜΟΙ ΑΜΑΞΙΤΟΙ

ΘΕΩΡΗΘΗΚΕ		
Ιωάννινα 13-11-2006	Ηγουμενίτσα 6-11-2006	Ηγουμενίτσα 6-11-2006
Ο	Ο	Ο ΣΥΝΤΑΚΤΗΣ
Γ.Γ.Π. ΗΠΕΙΡΟΥ	Δ/ΝΤΗΣ ΔΑΣΩΝ	
ΔΗΜΗΤΡΙΟΣ Γ. ΠΑΝΟΖΑΧΟΣ	Αθανάσιος Γκαντζιός Δασολόγος ΠΕ 2 με Α βαθμό	Παπαδημητρίου Γεώργιος Δασολόγος ΠΕ 2 με......βαθ.

ΑΠΟ ΤΟ ΕΘΝΙΚΟ ΤΥΠΟΓΡΑΦΕΙΟ
ΚΑΠΟΔΙΣΤΡΙΟΥ 34 * ΑΘΗΝΑ 104 32 * ΤΗΛ. 210 52 79 000 * FAX 210 52 21 004
ΗΛΕΚΤΡΟΝΙΚΗ ΔΙΕΥΘΥΝΣΗ: http://www.et.gr – e-mail: webmaster@et.gr